


**Legende Ausgangszustand**

Code/ Bezeichnung	Code/ Bezeichnung
1.1 versiegelte Fläche.Einfahrten,Wege und Plätze	3.1 Acker
1.1 versiegelte Fläche.Fahrbahn	3.2 Intensiv Grünland (Fettwiese, Fettweide)
1.1 versiegelte Fläche.Gebäude	4.1 Zier und Nutzgarten strukturarm
1.1 versiegelte Fläche.Radweg	5.1 Brache bis 5 Jahre
1.5 Feldweg, Waldweg	8.1 Hecken, Gebüsche, Feldgehölze
2.1 Strassenränder, Bankette, Mittelstreifen (regelmässige Mahd	8.2 Baumgruppen, Alleen, Baumreihen, Einzelbäume
2.2 Strassenbegleitgrün, Strassenböschungen	8.2 Einzelbaum
2.3 Wegraine ohne Gehölzaufwuchs	8.2 Einzelbaum, Fällung

Code/ Bezeichnung	Code/ Bezeichnung
3.1 Acker	3.2 Intensiv Grünland (Fettwiese, Fettweide)
4.1 Zier und Nutzgarten strukturarm	5.1 Brache bis 5 Jahre
8.1 Hecken, Gebüsche, Feldgehölze	8.2 Baumgruppen, Alleen, Baumreihen, Einzelbäume
8.2 Baumgruppen, Alleen, Baumreihen, Einzelbäume	8.2 Einzelbaum
8.2 Einzelbaum	8.2 Einzelbaum, Fällung

Geltungsbereich Bebauungsplan V3-1

Projekt Landschaftspflegerischer Begleitplan zum Bebauungsplan V3-1 der Stadt Emmerich am Rhein	Projektnummer 17.05	 Dipl. Ing. <b>Ludger Baumann</b> Freier Landschaftsarchitekt Kuhstr.17 47533 Kleve Tel: 02821-21947 Fax -27955 ludger-baumann@t-online.de
	Plannummer 17.05-A01	
Gez. mbm		
Datum 26.05.2021		
Planformat A1		
Vorhabenträger Stadt Emmerich am Rhein	Maßstab 1:1000	Dateiname 17.05 LBP-Bplan V3-1 Emmerich.vwx

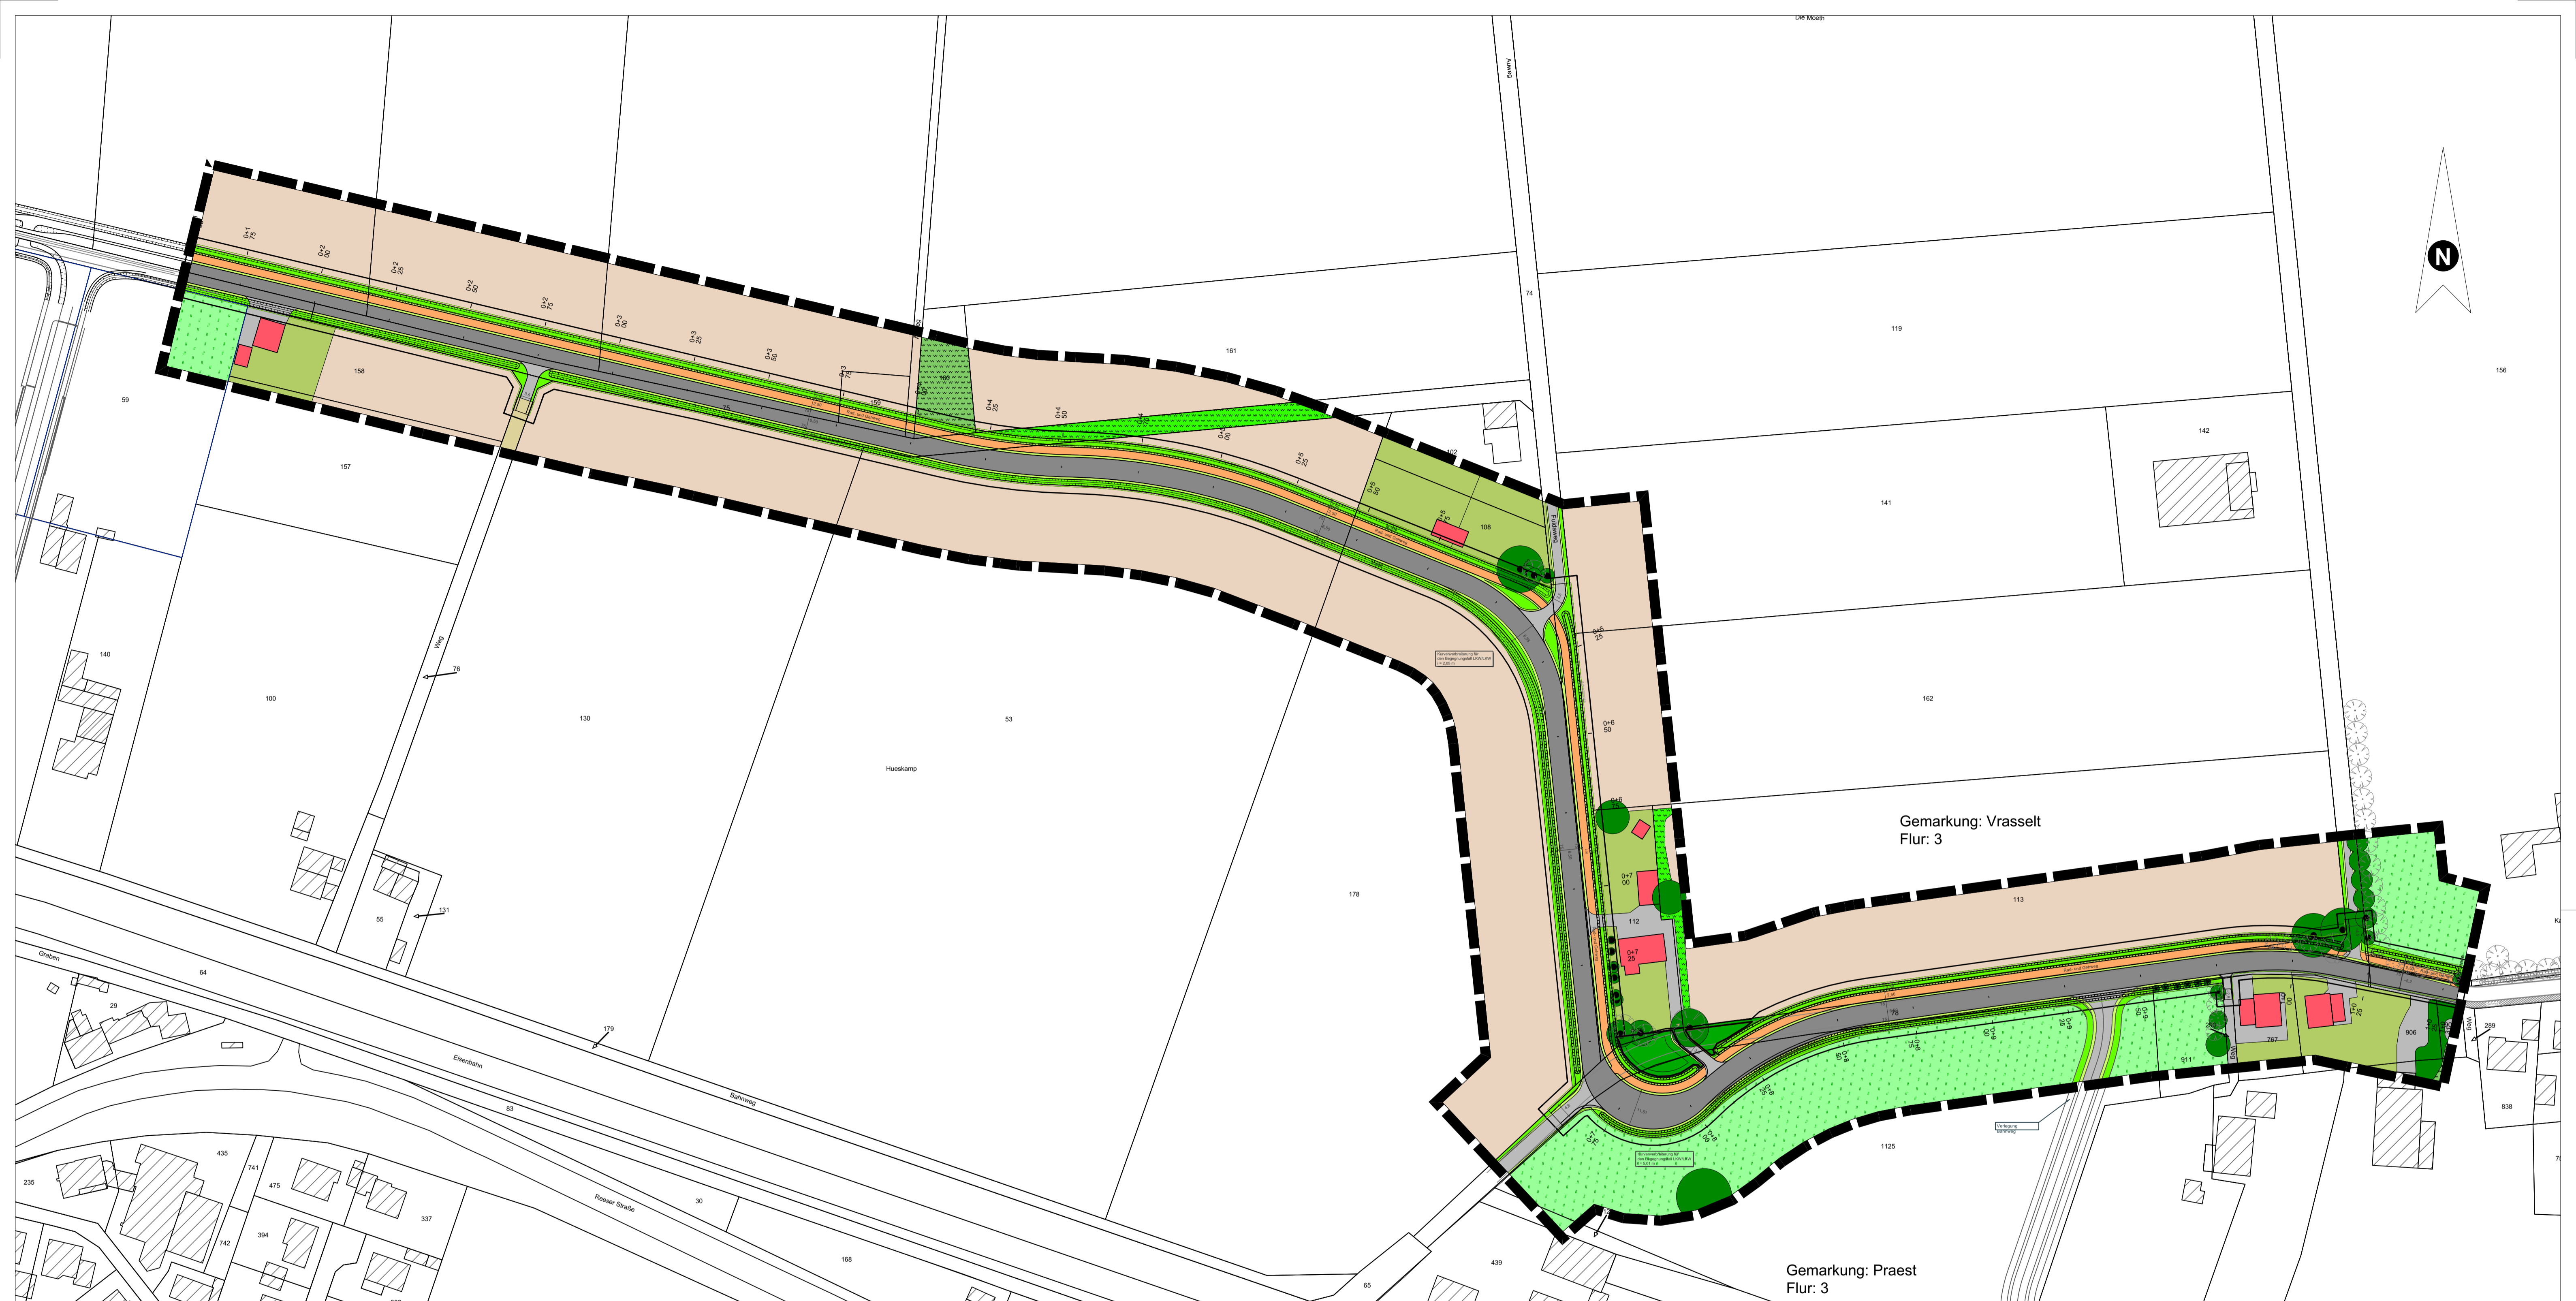

**Legende Planzustand**

Code/ Bezeichnung	
1.1 versiegelte Fläche.Einfahrten,Wege und Plätze	
1.1 versiegelte Fläche.Fahrbahn	
1.1 versiegelte Fläche.Gebäude	
1.1 versiegelte Fläche.Radweg	
1.5 Feldweg, Waldweg	
2.1 Strassenränder, Bankette, Mittelstreifen (regelmässige Mahd	
2.2 Strassenbegleitgrün, Strassenböschungen	
2.3 Wegraine ohne Gehölzaufwuchs	

Code/ Bezeichnung	
3.1 Acker	
3.2 Intensiv Grünland (Fettwiese, Fettweide)	
4.1 Zier und Nutzgarten strukturarm	
5.1 Brache bis 5 Jahre	
8.1 Hecken, Gebüsche, Feldgehölze, Maßnahme	
8.2 Baumgruppen, Alleen, Baumreihen, Einzelbäume	
8.2 Einzelbaum, vorhanden	
8.2 vorhandener Einzelbaum, Schutzmaßnahmen	

Geltungsbereich Bebauungsplan V3-1

Projekt Landschaftspflegerischer Begleitplan zum Bebauungsplan V3-1 der Stadt Emmerich am Rhein	Projektnummer 17.05 Plannummer 17.05-P01 Gez. mbm	 Dipl. Ing. <b>Ludger Baumann</b> Freier Landschaftsarchitekt Kuhstr.17 47533 Kleve Tel: 02821-21947 Fax -27955 ludger-baumann@t-online.de
Plan Zustand nach Durchführung des Vorhabens	Datum 26.05.2021 Planformat A1	
Vorhabenträger Stadt Emmerich am Rhein	Maßstab 1:1000 Dateiname 17.05 LBP-Bplan V3-1 Emmerich.vwx	